



PLANO DE ESCALERA

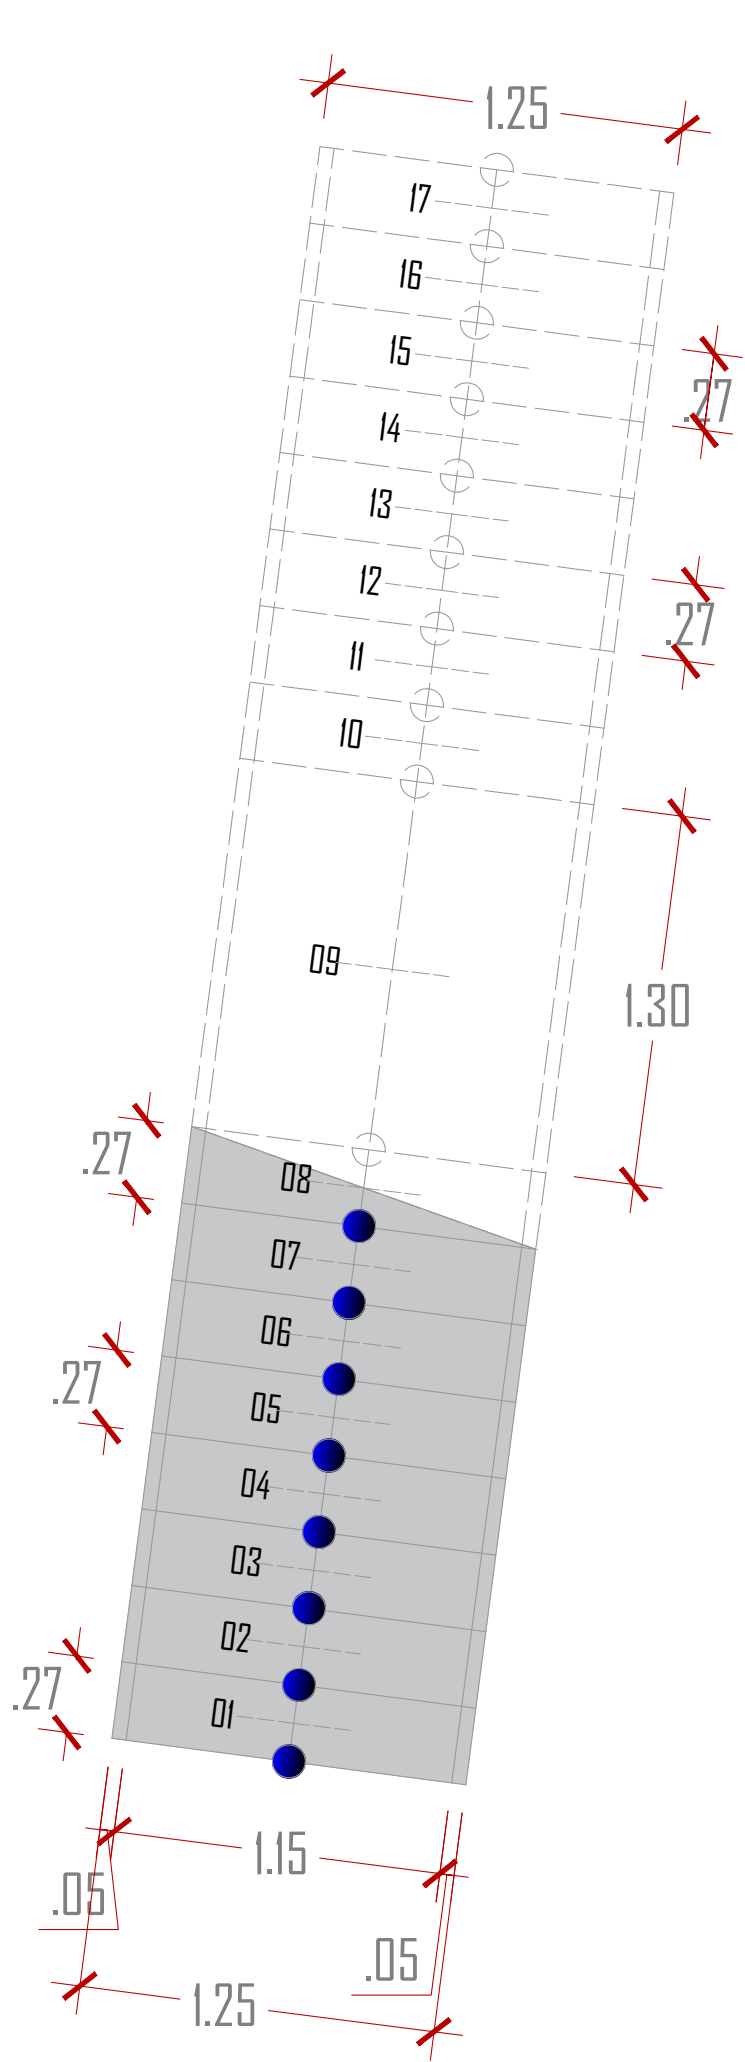

ESCALERA TIPO 01
SC:1 / 25

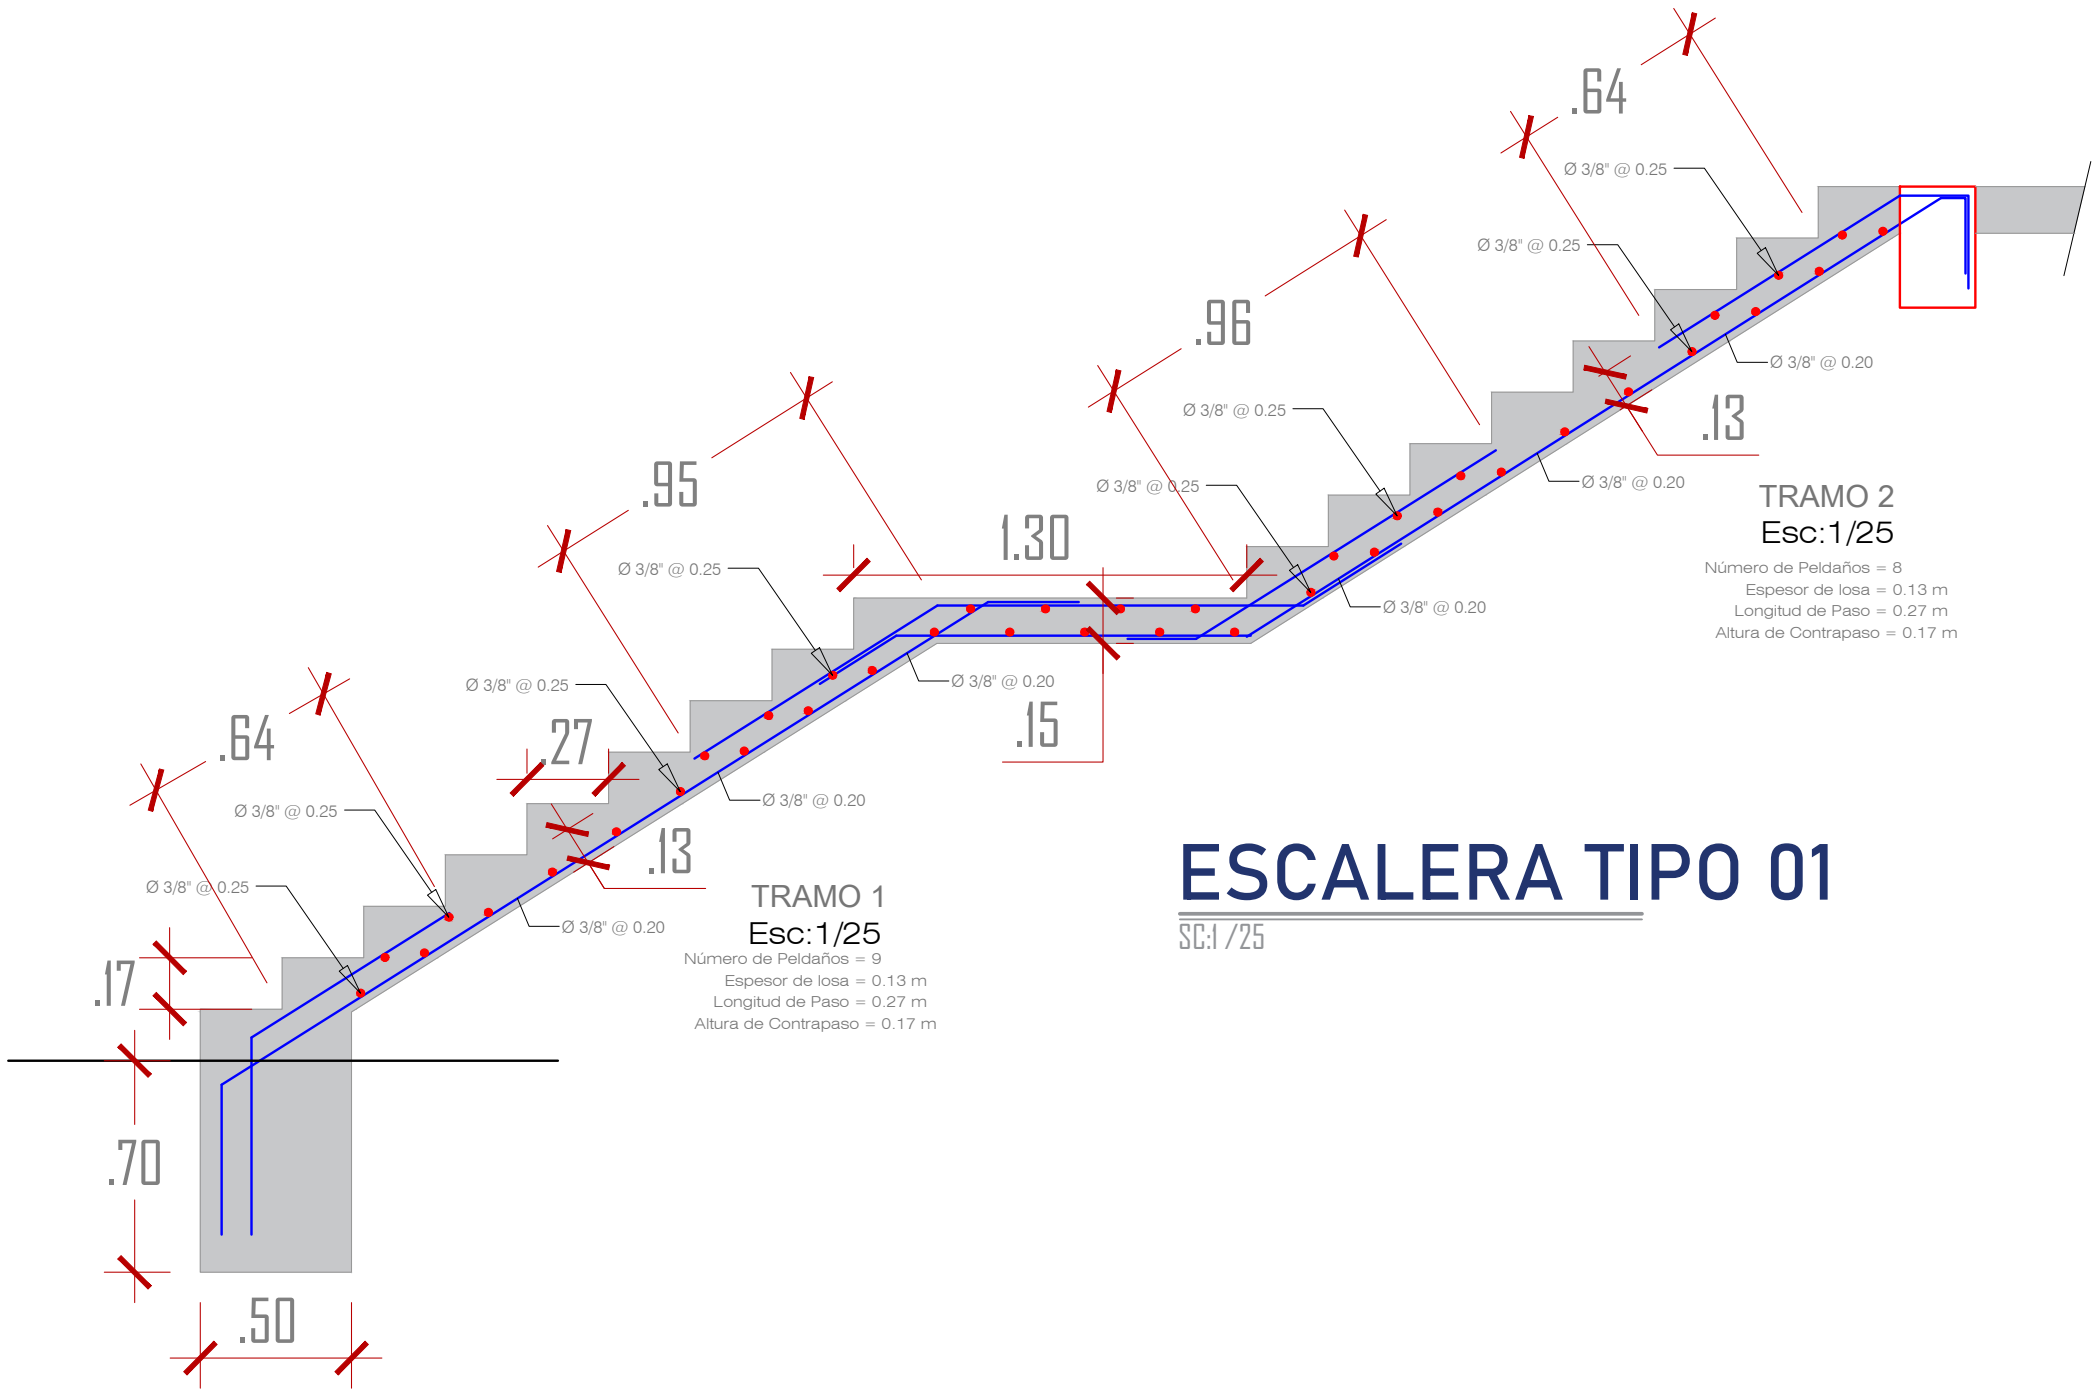

ESCALERA TIPO 01
SC:1 / 25

